

会签栏  
SIGNED

建筑 ARCHITECT	结构 STRUCTURAL
暖通 HVAC	强电 ELECTRIC
给排水 WATER SUPPLY & DRAINAGE	弱电 ELECTRONIC

出图章

注册章

审图章

广西高立信息技术有限公司  
Giangxi Gao Li Engineering Technology Co., Ltd.

设计资质：建筑行业(建筑工程)乙级  
市政行业(桥梁、道路)乙级

资质证书编号：A245017183

建设单位  
CLIENT 广西壮族自治区体育局  
江南训练基地

工程名称  
PROJECT NAME 体育局机关大门维修改造工程

子项名称  
SUBREY NAME

图名  
TITLE 改造区域4平面图  
门卫室详图


工程编号  
PROJECT No.

职责 DUTY	姓名 NAME	签署 SIGNATURE
项目负责人 MANAGER	吕善明	<i>吕善明</i>
审定 APPROVAL	龙运乙	<i>龙运乙</i>
审核 CHECK	庞德礼	<i>庞德礼</i>
专业负责人 ARCHI. CHIEF	吕善明	<i>吕善明</i>
校对 PROOF	许丽丽	<i>许丽丽</i>
设计 DESIGNED	张持	<i>张持</i>

专业 DISCIPLINE	建筑	版本 REVISION	
阶段 STATUS		日期 DATE	2023.8

图号  
DRAWING No. JZ-02

条形码  
BAR CODE

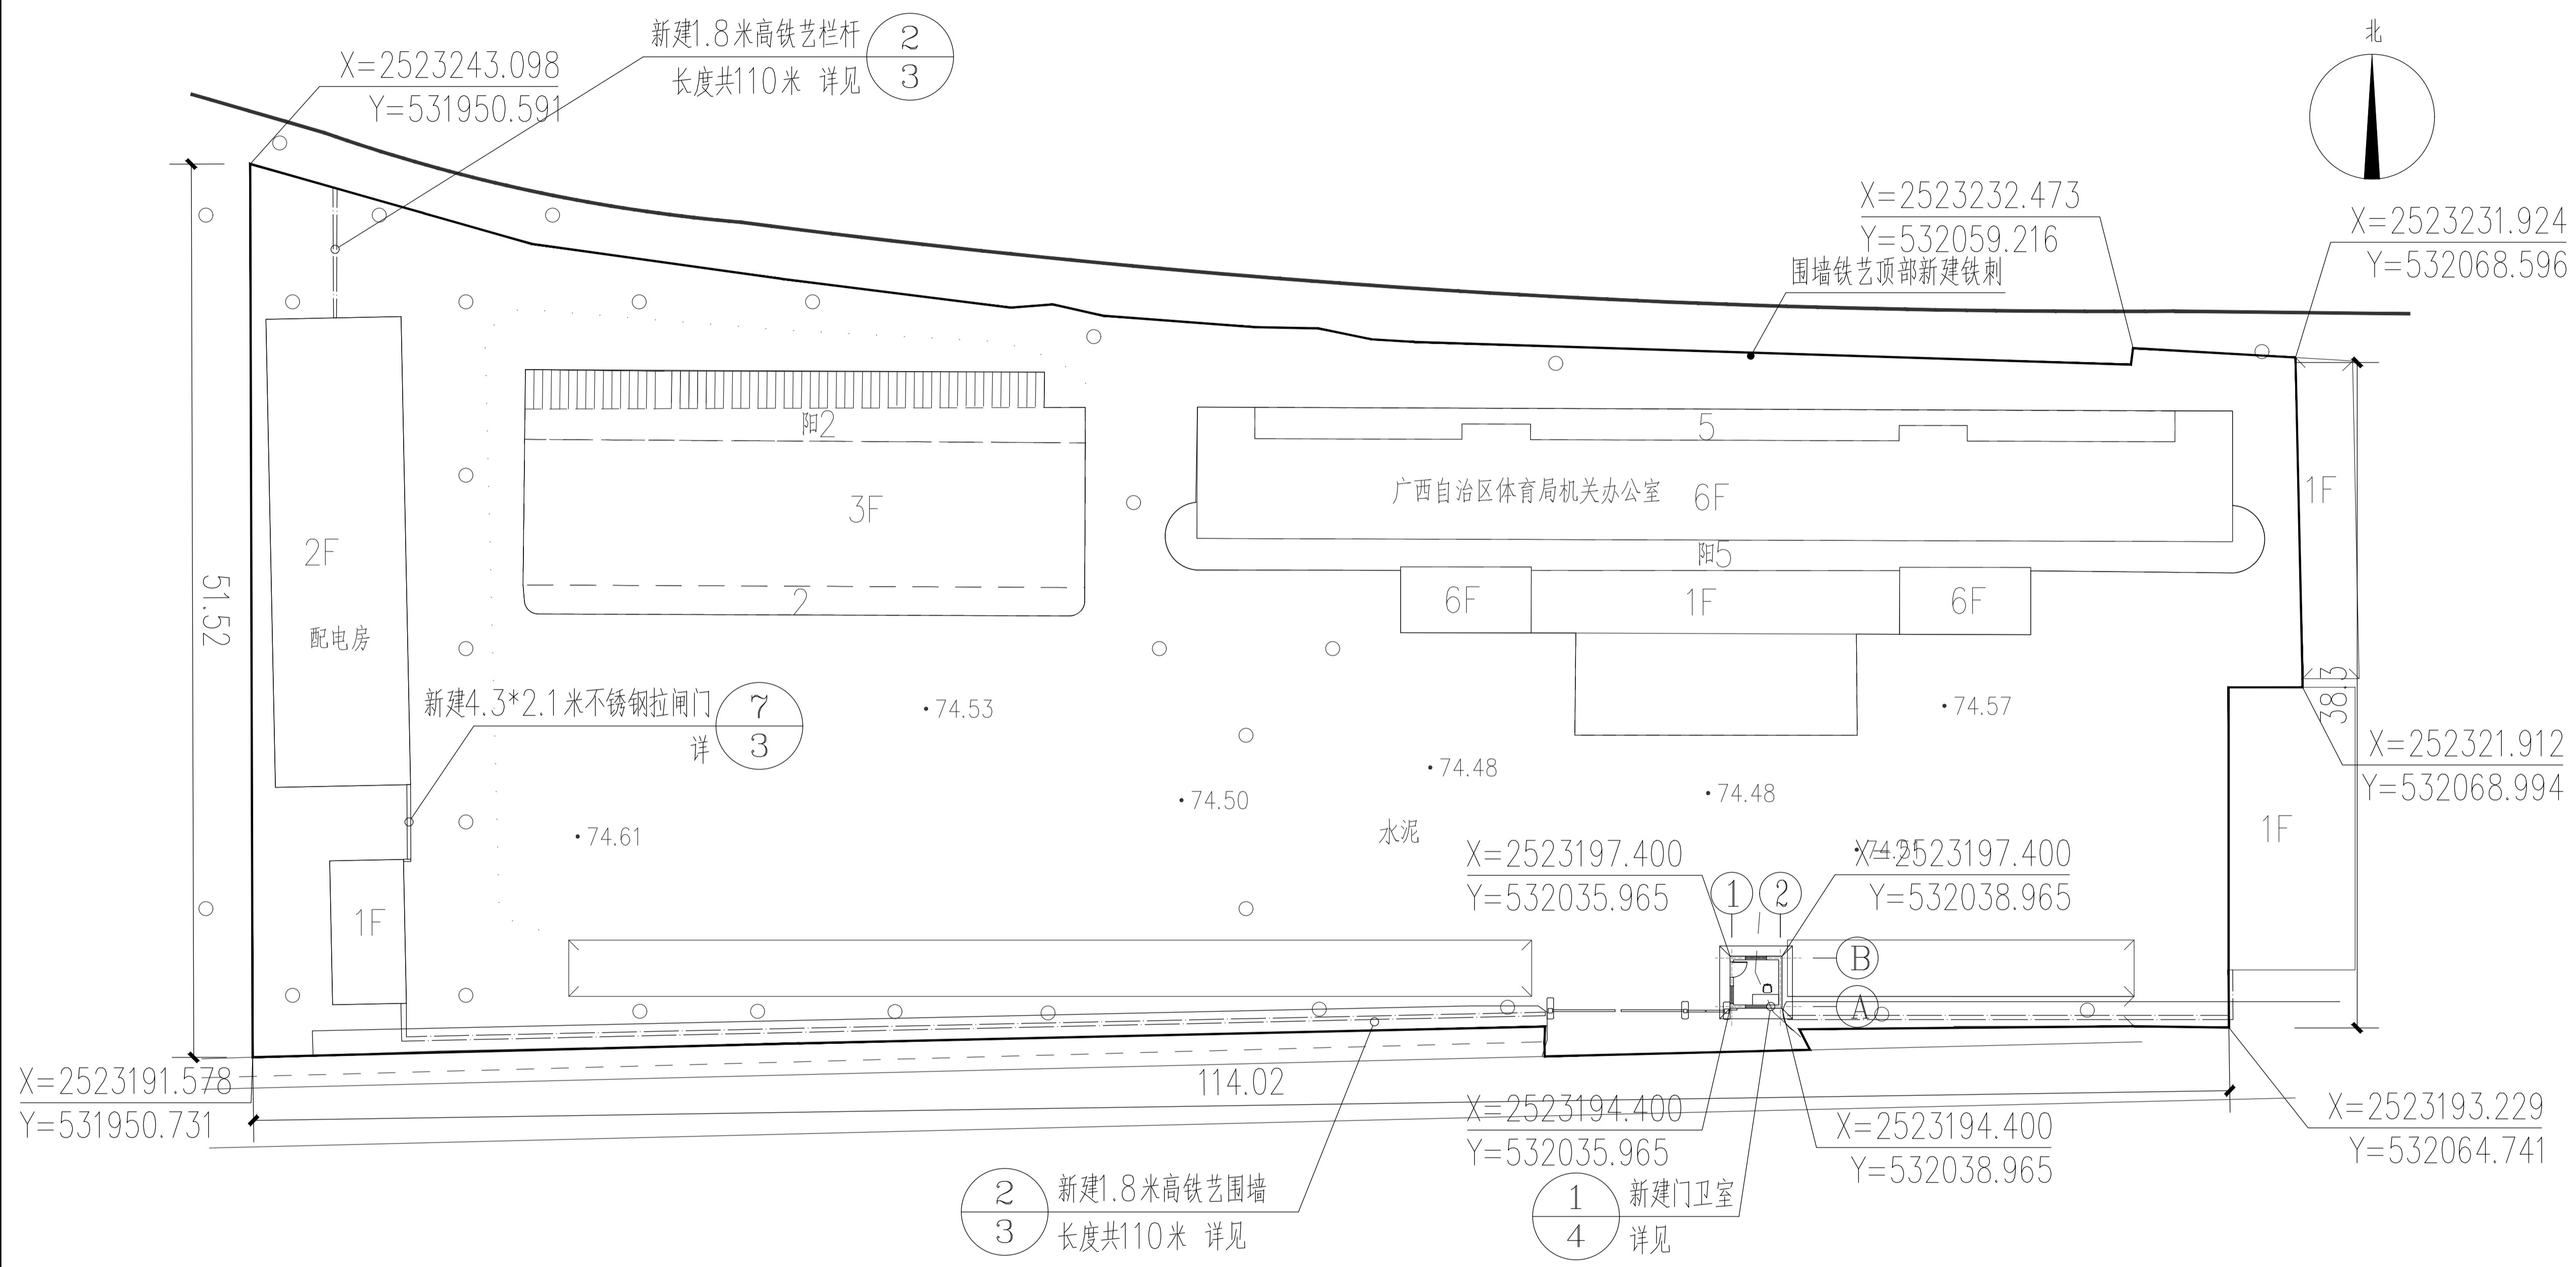

体育局机关大门平面图 1:100

会签栏  
SIGNED

建筑 ARCHITECT		结构 STRUCTURAL	
暖通 HVAC		强电 ELECTRIC	
给排水 WATER SUPPLY & DRAINAGE		弱电 ELECTRONIC	

出图章

注册章

审图章

广西高立信息技术有限公司  
Guangxi Gao Li Engineering Technology Co., Ltd.

设计资质：建筑行业(建筑工程)乙级  
市政行业(桥梁、道路)乙级

资质证书编号：A245017183

建设单位  
CLIENT 广西壮族自治区体育局  
江南训练基地


工程名称  
PROJECT NAME 体育局机关大门维修改造工程

子项名称  
SUBKEY NAME


图名  
TITLE 各改造详图

工程编号  
PROJECT No.


职责 DUTY	姓名 NAME	签署 SIGNATURE
项目负责人 MANAGER	吕善明	
审定 APPROVAL	龙运乙	
审核 CHECK	庞德礼	
专业负责人 ARCH. CHIEF	吕善明	
校对 PROOF	许丽丽	
设计 DESIGNED	张持	
专业 DISCIPLINE	建筑	版本 REVISION
阶段 STATUS		日期 DATE
图号 DRAWING No.	JZ-03	
条形码 BAR CODE		

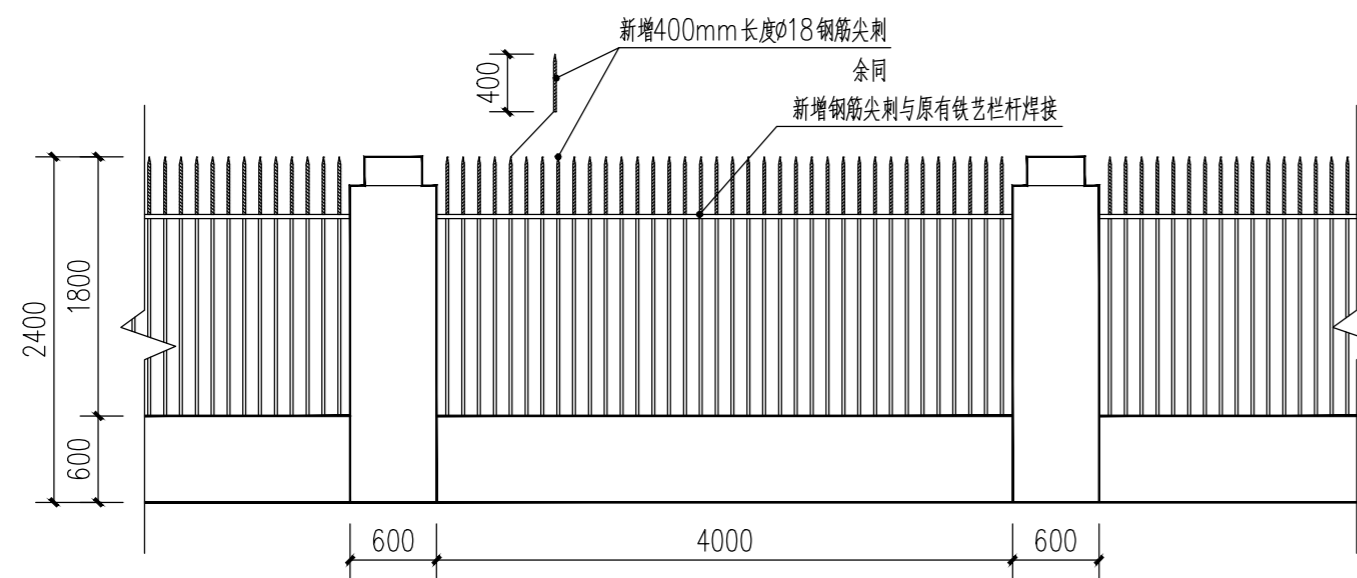


① 新增钢筋尖刺详图 1:50

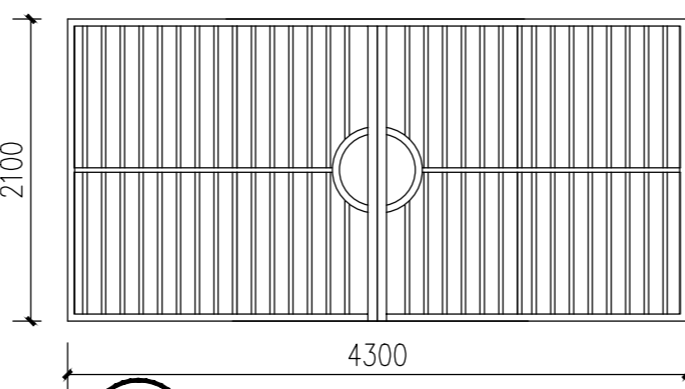


⑦ 不锈钢拉闸门立面详图 1:50  
主框架采用φ50不锈钢管, 竖杆采用φ30不锈钢管,  
不锈钢厚度3mm, 间距100mm

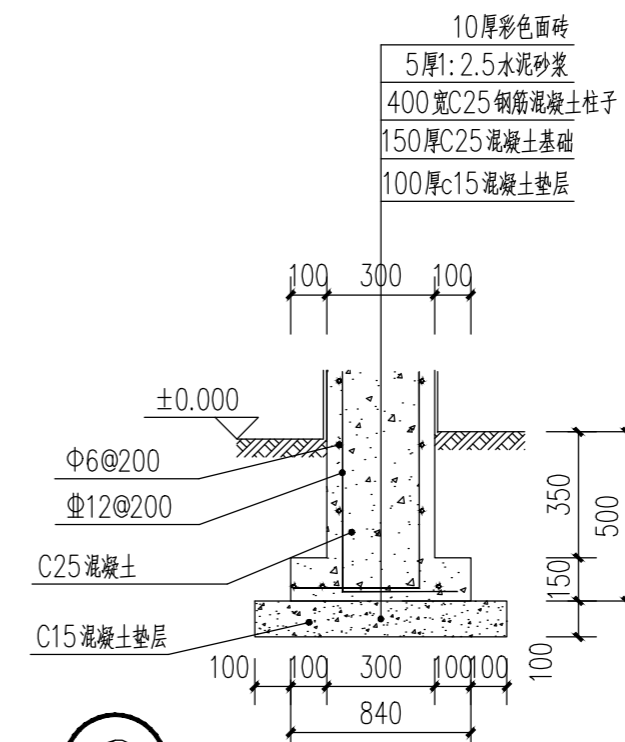


⑥ 铁艺栏杆柱子基础详图 1:20

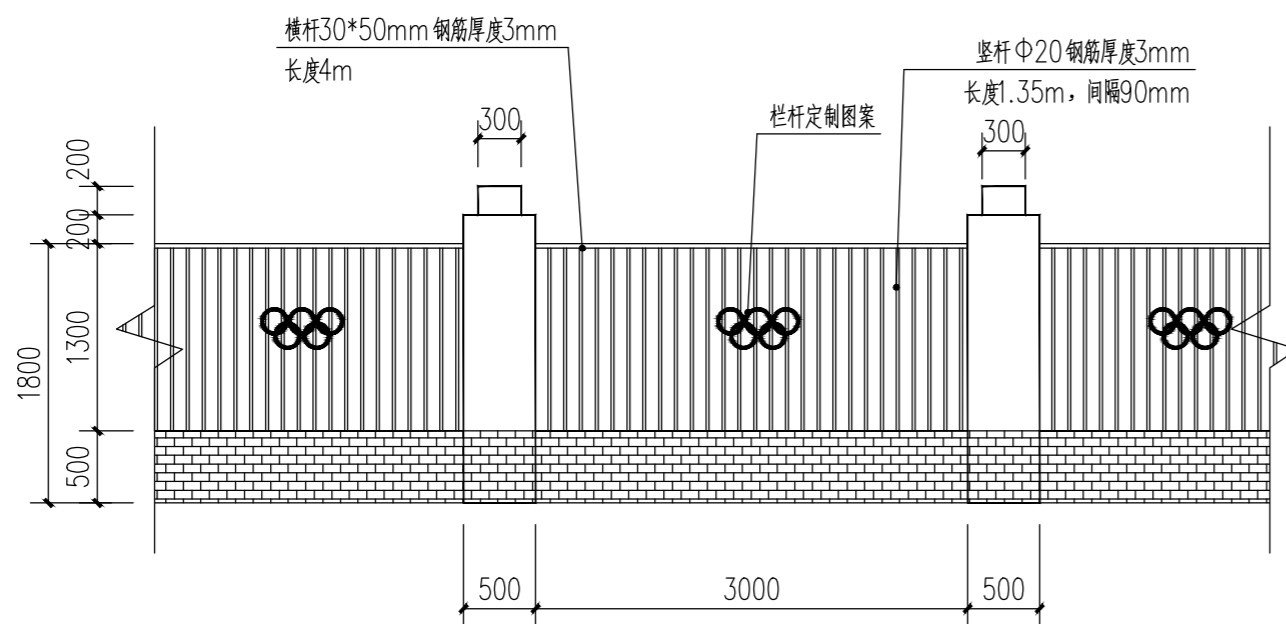


② 铁艺栏杆立面详图 1:50

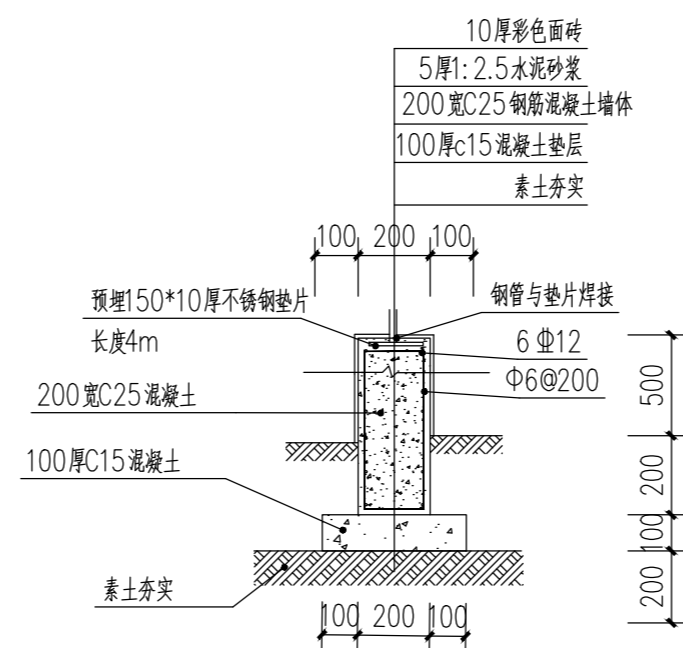

④ 铁艺栏杆墙体基础详图 1:20

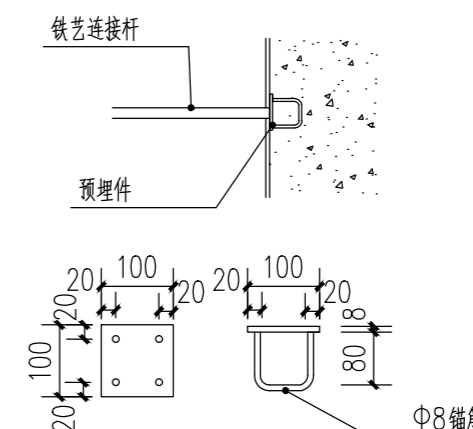

⑤ 水平栏杆与墙体连接 1:10

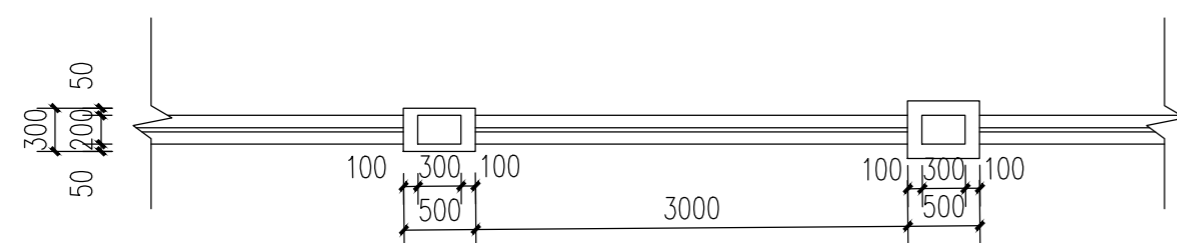

③ 铁艺栏杆平面详图 1:50